




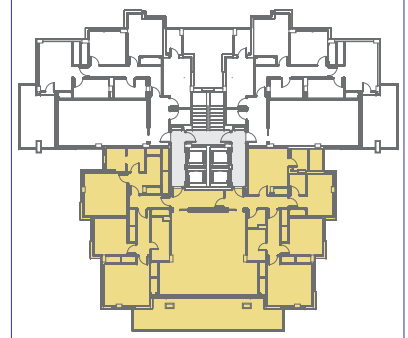

ESQUEMA DE URBANIZACION

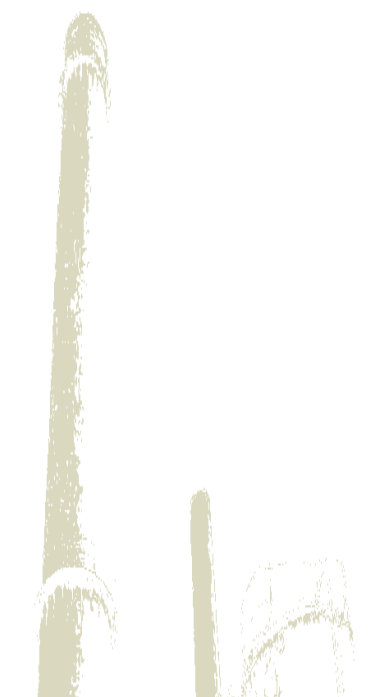

EDIFICIO IV
PLANTA TIPO

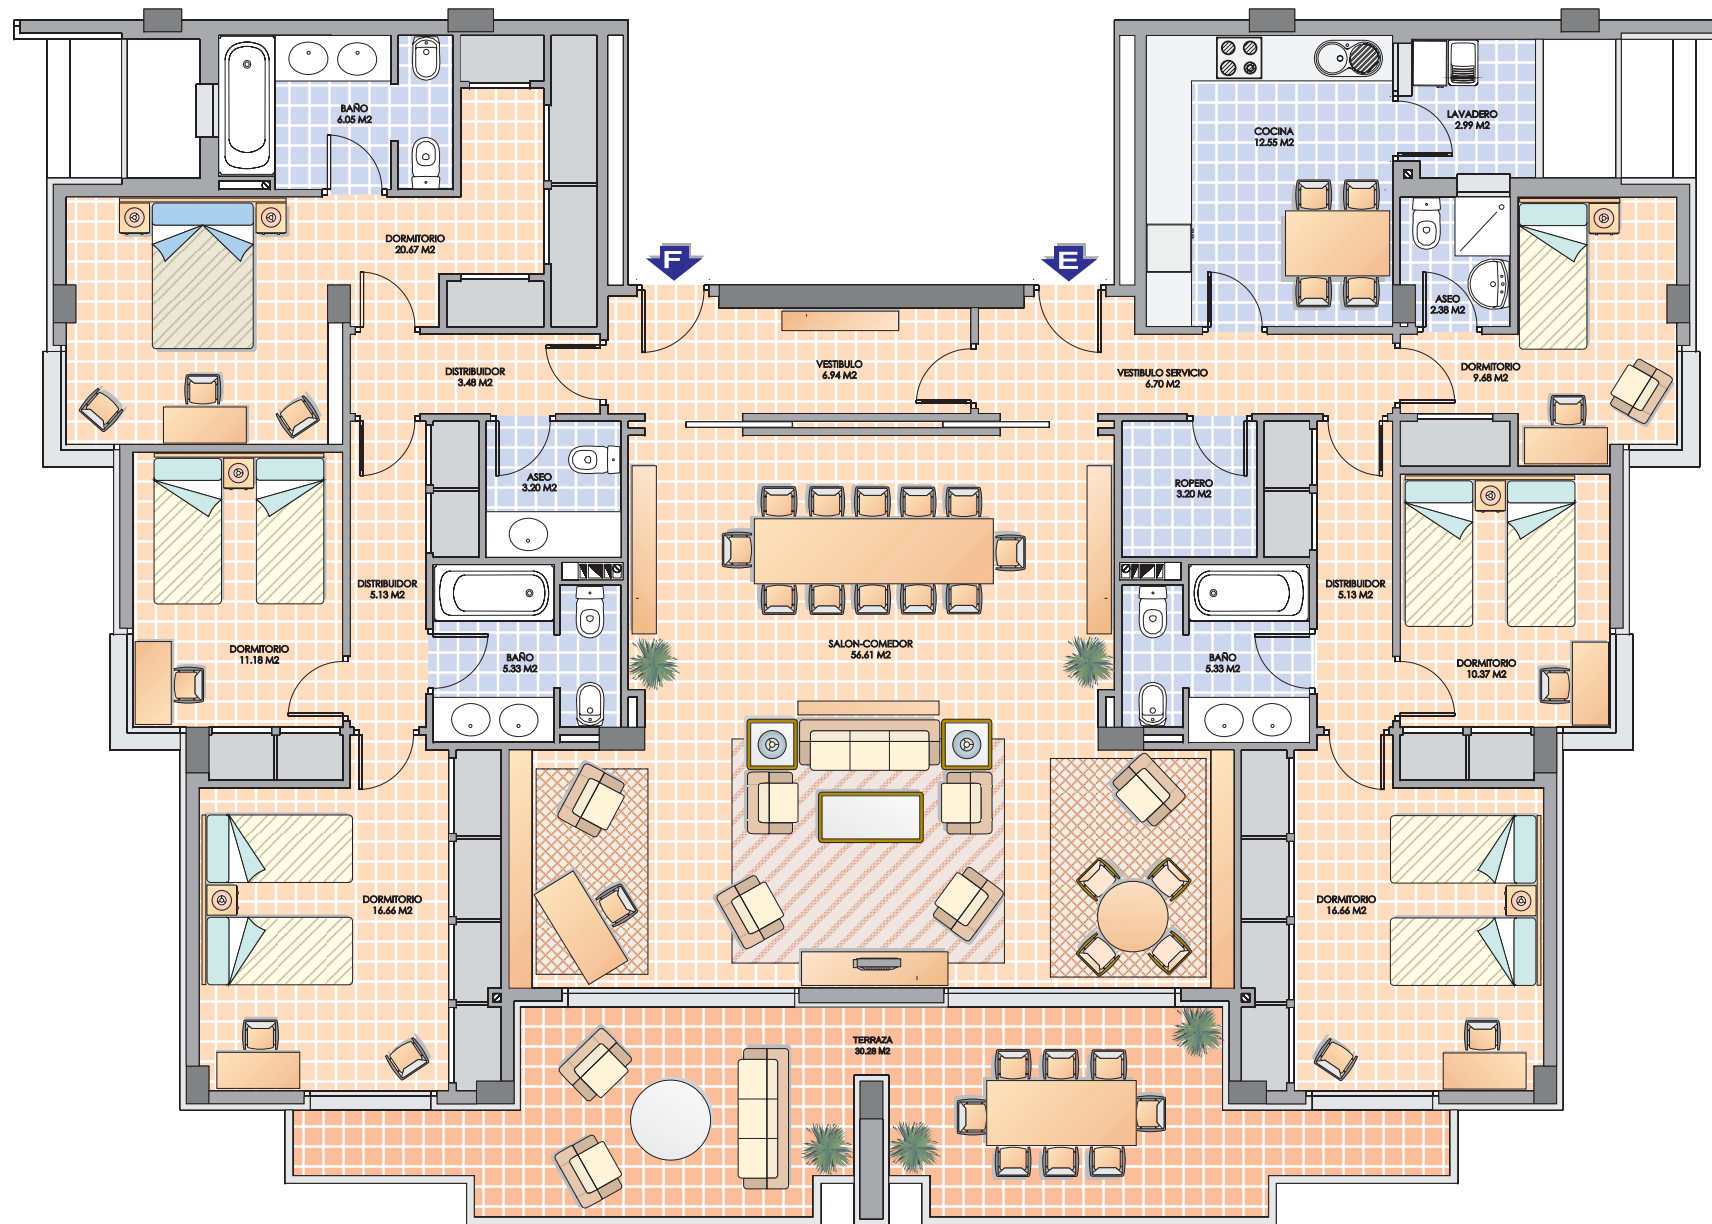


VIVIENDA TIPO E/F

EDIFICIO IV

■ SUPERFICIE UTIL
240,52 M2

■ SUPERFICIE CONSTRUIDA
293,64 M2

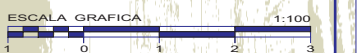

ARQUITECTO ANTONIO GONGORA SEBASTIAN

MARQUES DE COMILLAS 13 1º ALMERIA 04004
TLF. 950 23 81 66 FAX. 950 23 88 36
Email arquitectos@gongora.biz



COMPAÑIA EUROPEA DE FINANZAS S.A.